


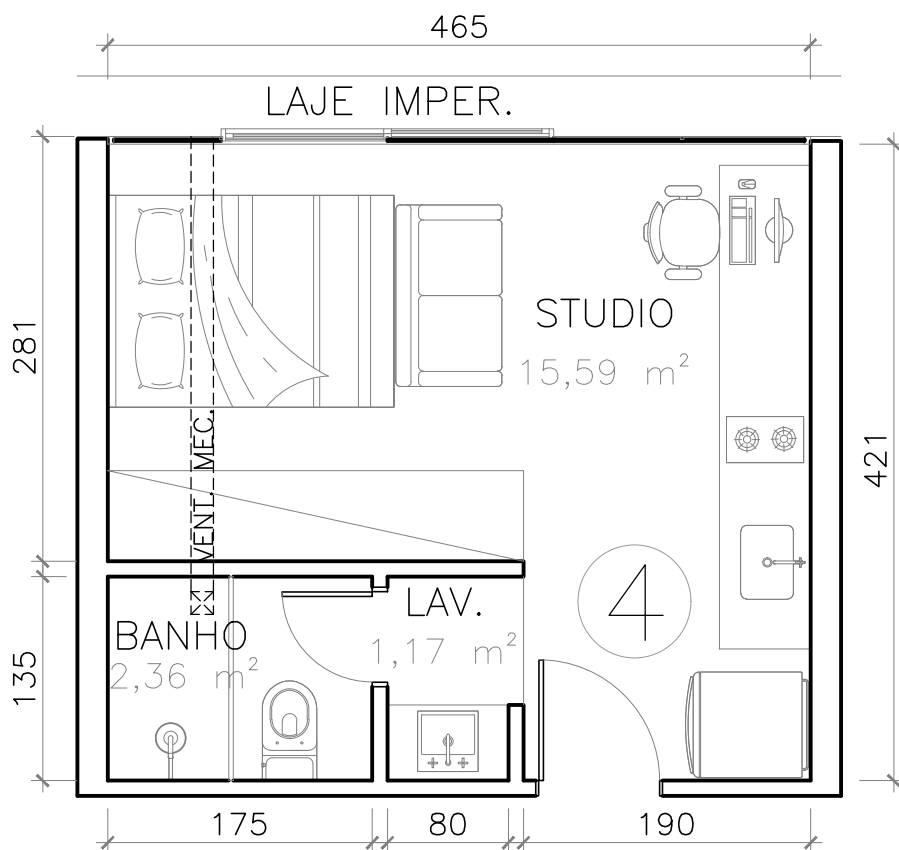

UNIDADE 1204
ESCALA 1:50

**PROJETO
SUJEITO
A
ALTERAÇÕES**

A Construtora se reserva o direito de proceder alterações para atender exigências Legais e/ou compatibilizações técnicas. Esta planta está ilustrada com uma sugestão de decoração. Os móveis e equipamentos são de dimensões comerciais e não integram o Contrato de Compra e Venda do Imóvel.



LEVEL

UNIDADE 1204

BASEADO NO PROJETO:
051-ARQ-EXE-0009-12PAV-R00